

СХЕМА ПОДКЛЮЧЕНИЯ КОММУНИКАЦИЙ
РУБИН/ТОПАЗ 250

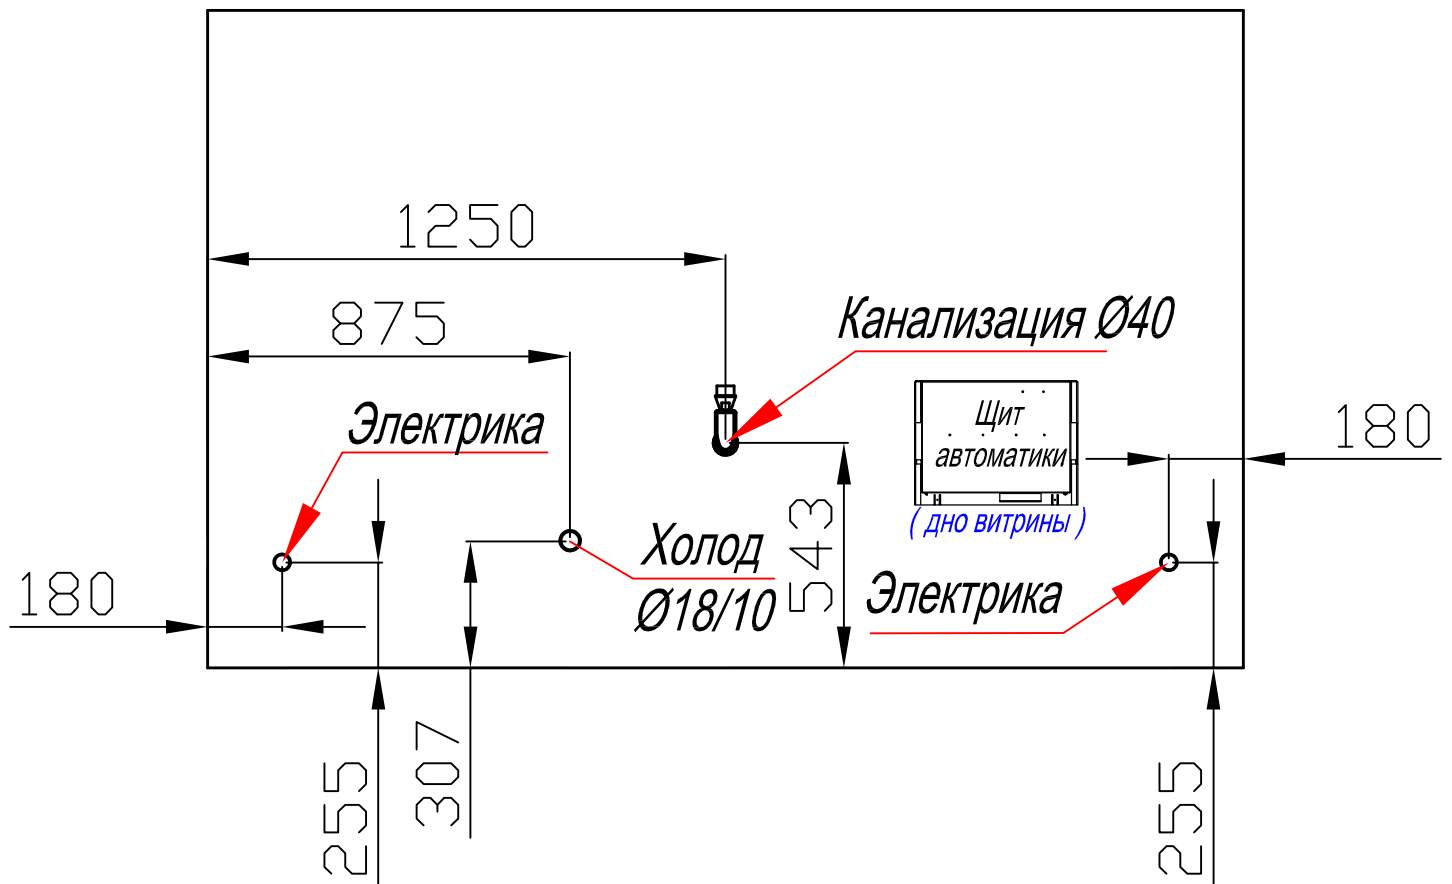


СХЕМА ПОДКЛЮЧЕНИЯ КОММУНИКАЦИЙ
РУБИН/ТОПАЗ 375

