



# СХЕМА ПОДКЛЮЧЕНИЯ КОММУНИКАЦИЙ АГАТ 125

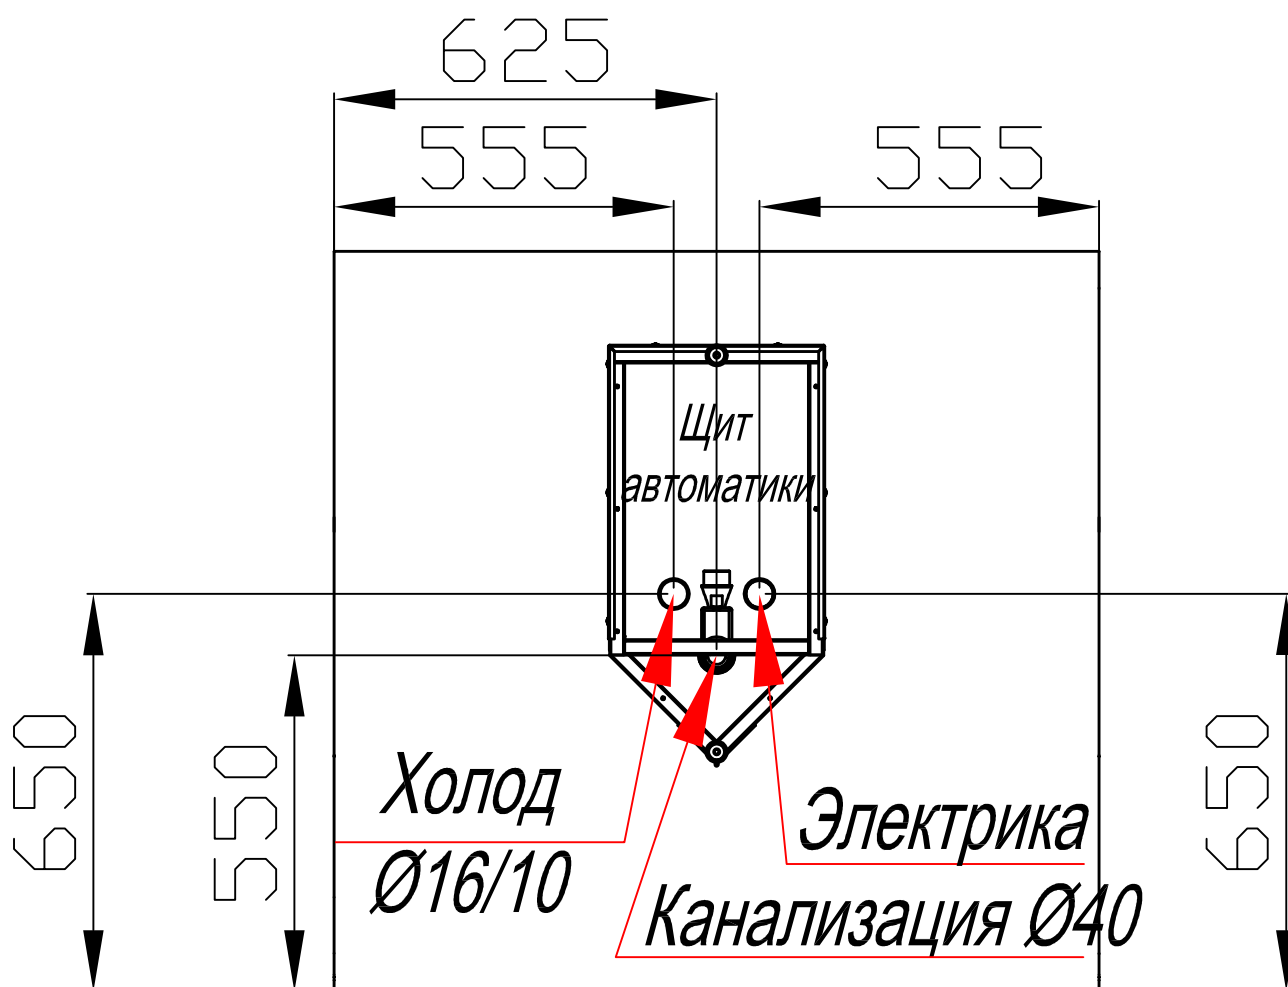


Фронт пристенной витрины

# СХЕМА ПОДКЛЮЧЕНИЯ КОММУНИКАЦИЙ АГАТ 187

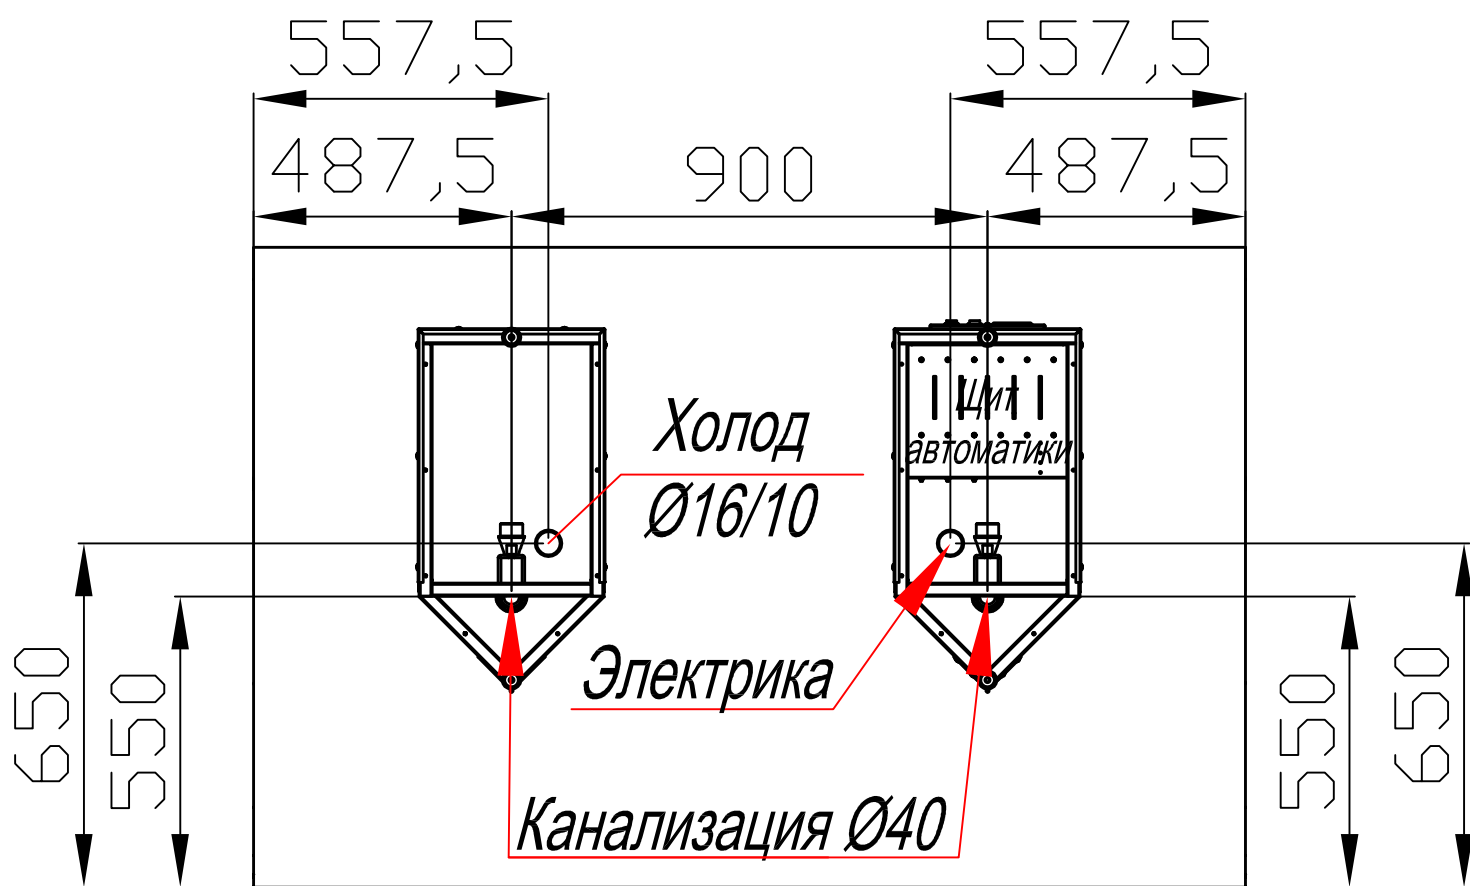


Фронт пристенной витрины

СХЕМА ПОДКЛЮЧЕНИЯ КОММУНИКАЦИЙ  
**АГАТ 250**

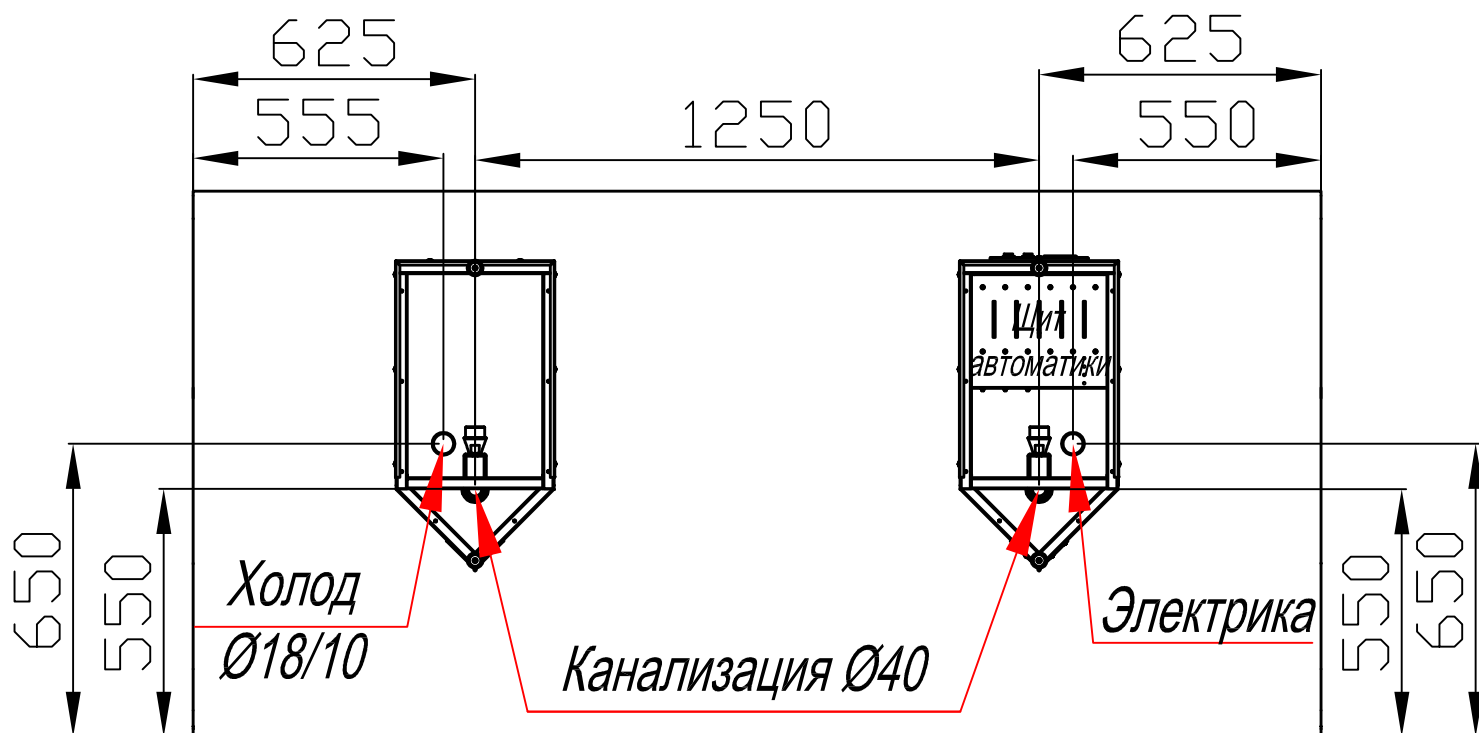


Фронт пристенной витрины

СХЕМА ПОДКЛЮЧЕНИЯ КОММУНИКАЦИИ  
**АГАТ 375**

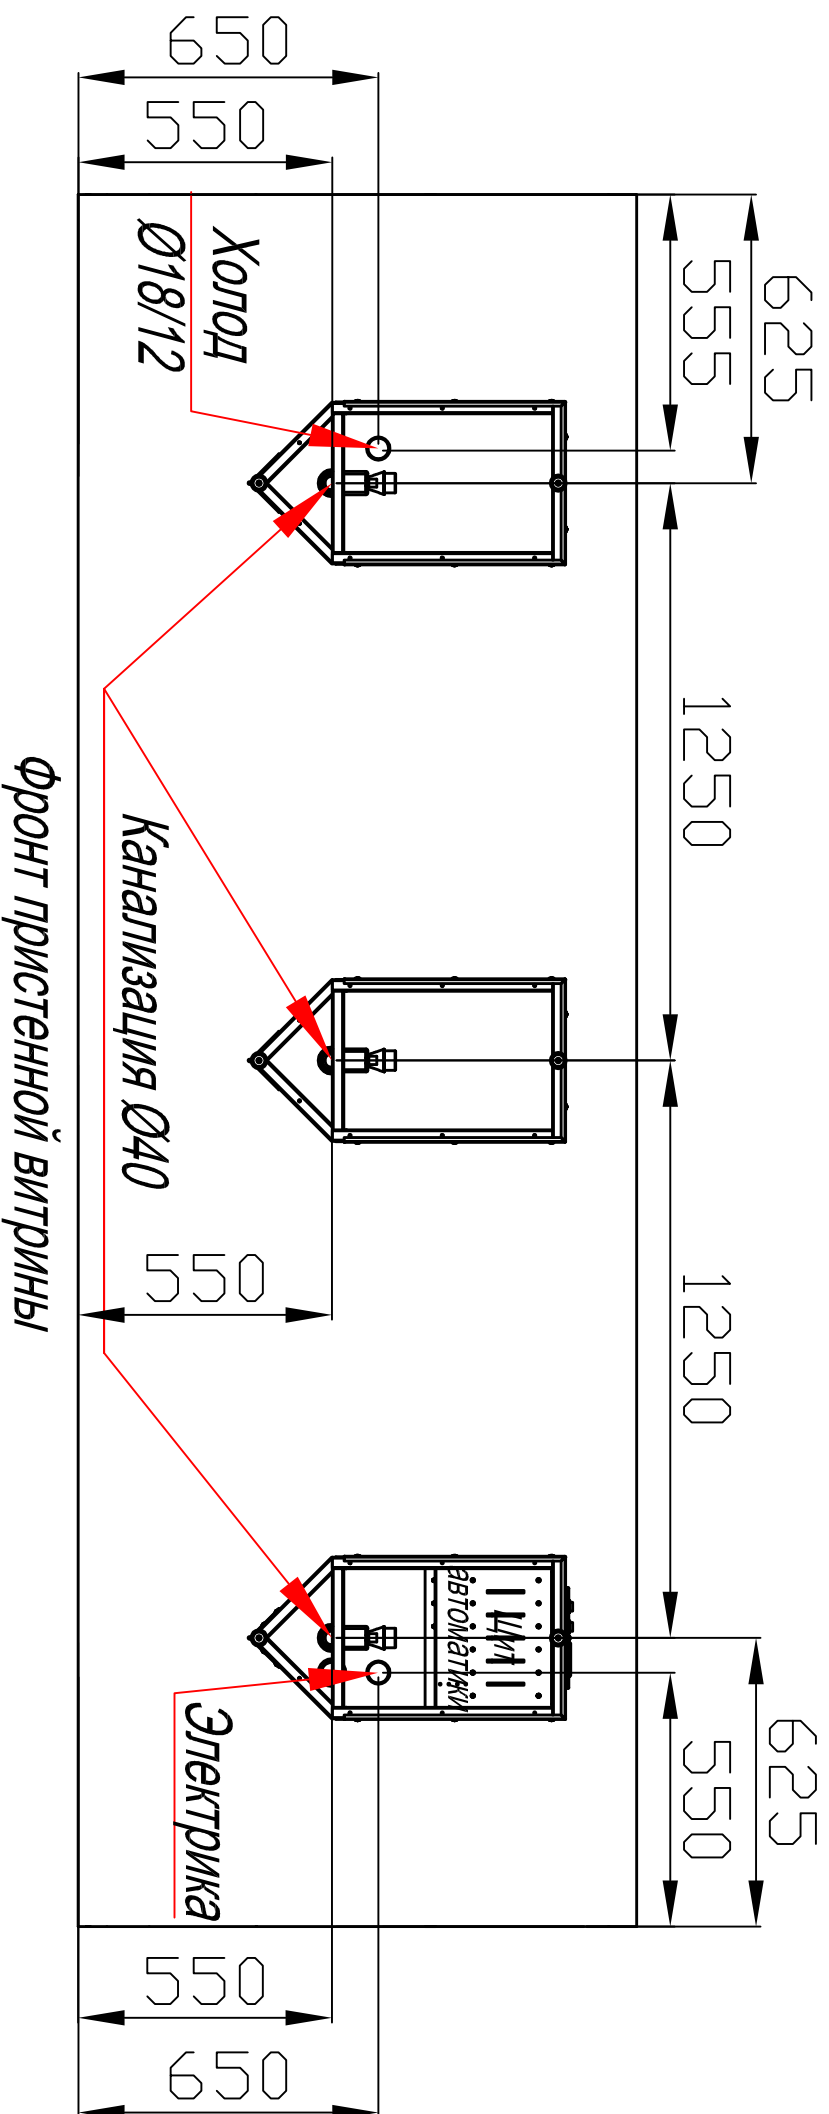

# СХЕМА ПОДКЛЮЧЕНИЯ КОММУНИКАЦИЙ АГАТ ЗУ 90

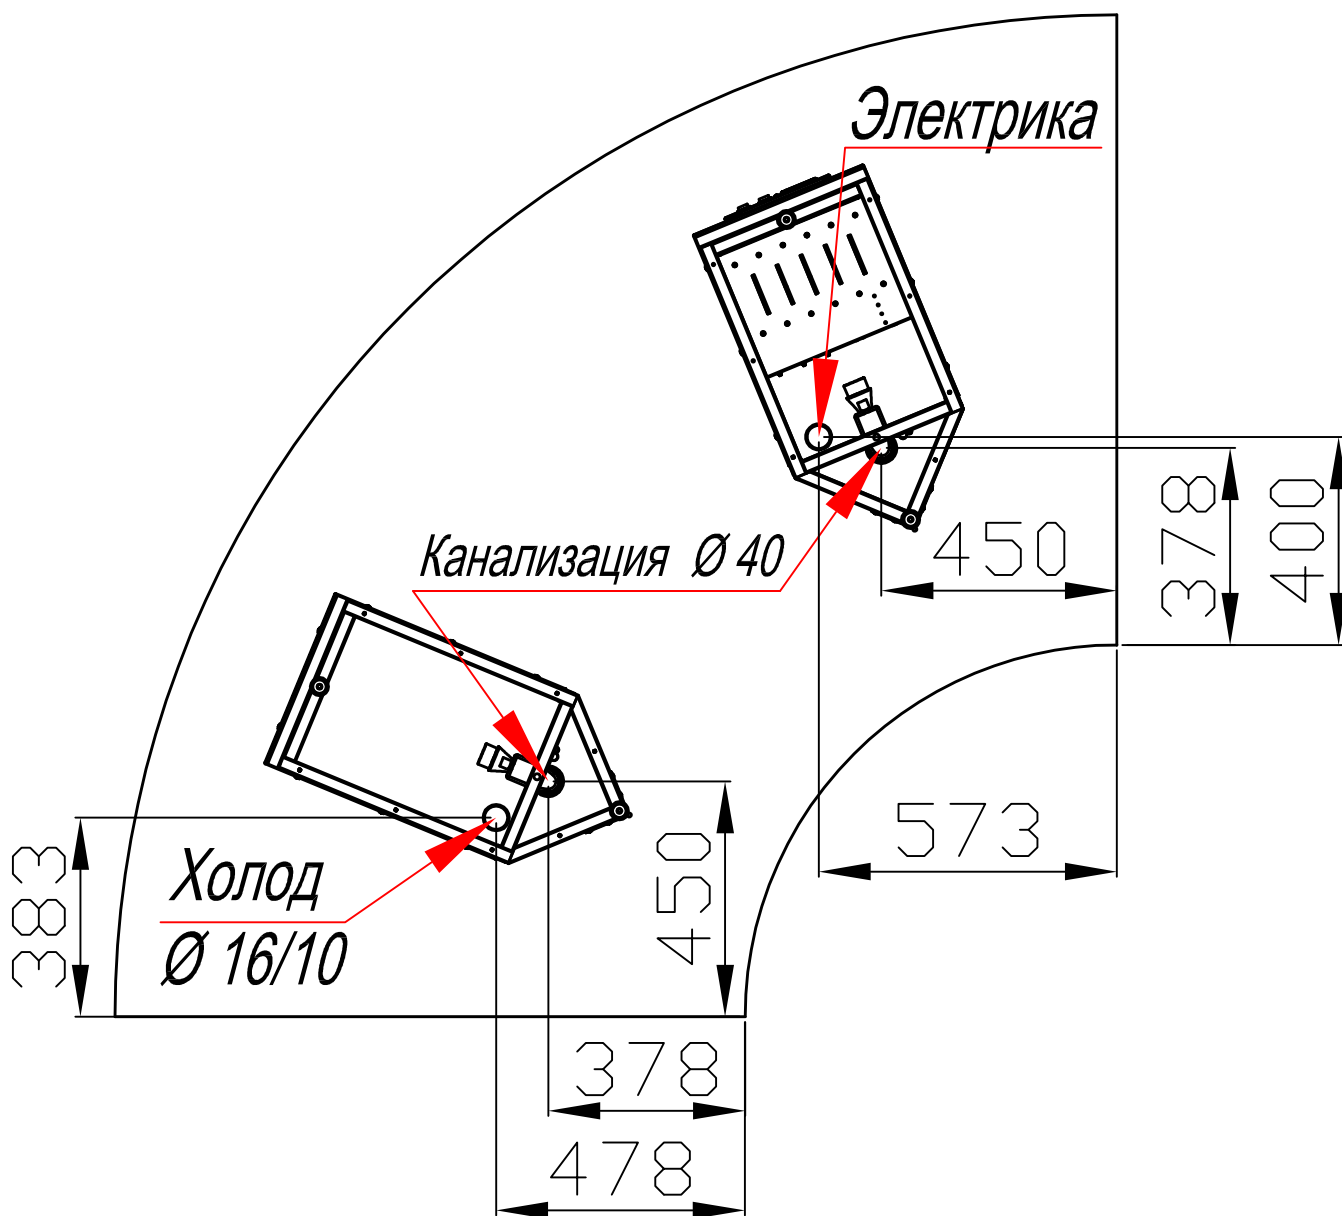

# СХЕМА ПОДКЛЮЧЕНИЯ КОММУНИКАЦИЙ АГАТ ОУ 90

