

СХЕМА ПОДКЛЮЧЕНИЯ КОММУНИКАЦИЙ
КВАРЦ 205

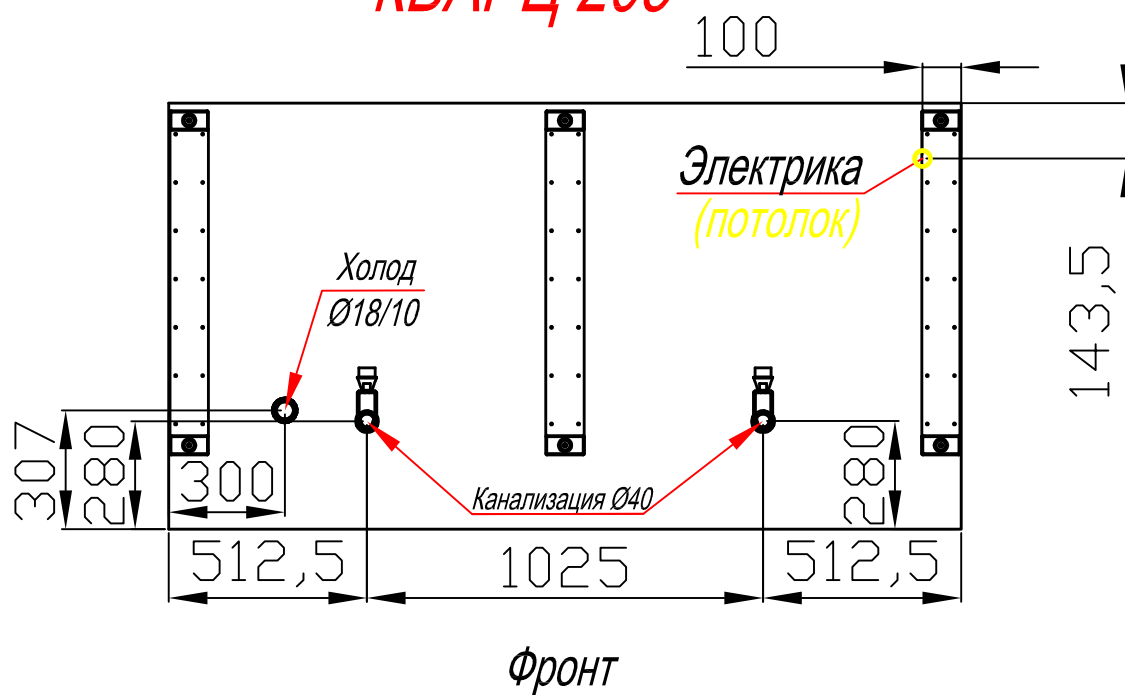


СХЕМА ПОДКЛЮЧЕНИЯ КОММУНИКАЦИИ

КВАРЦ 250

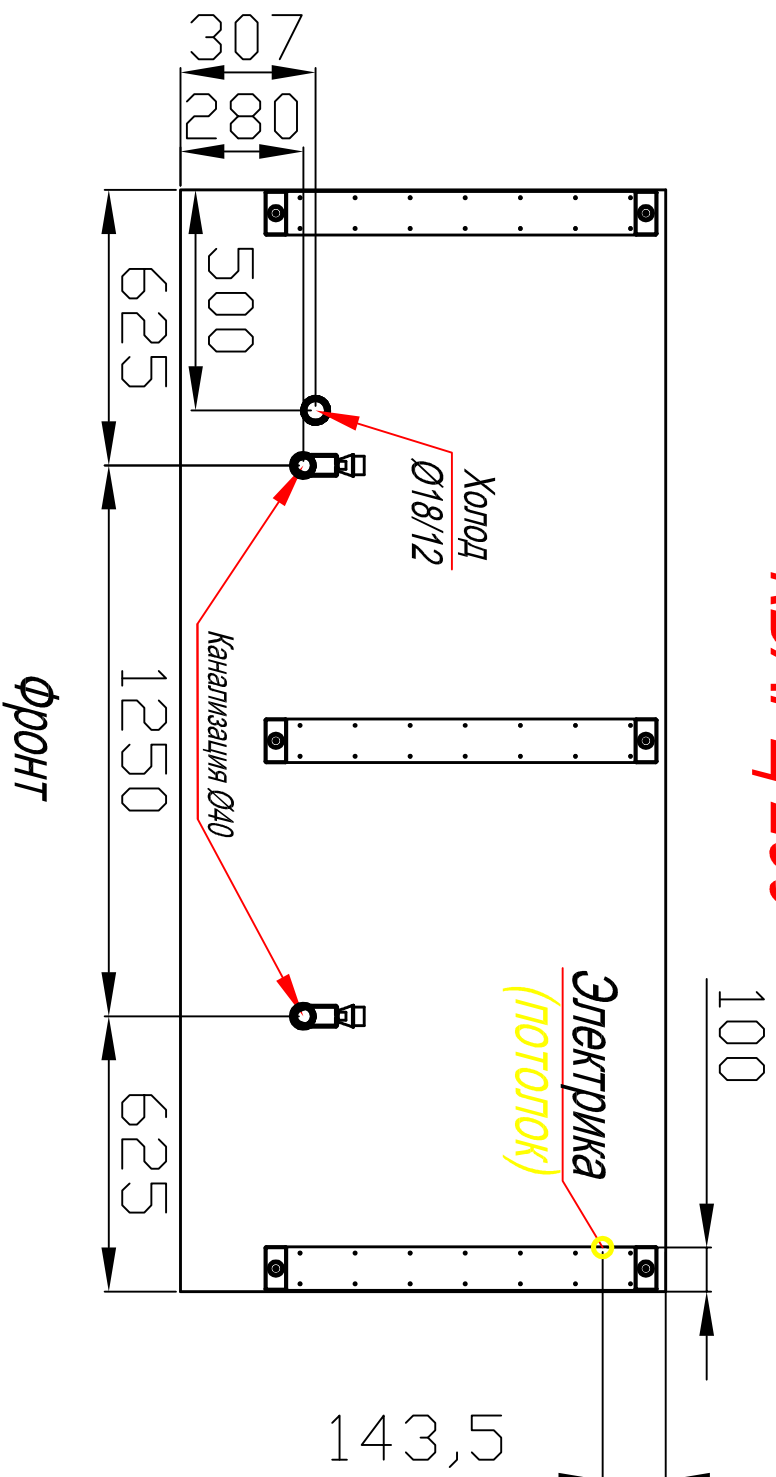


СХЕМА ПОДКЛЮЧЕНИЯ КОММУНИКАЦИИ

КВАРЦ 375

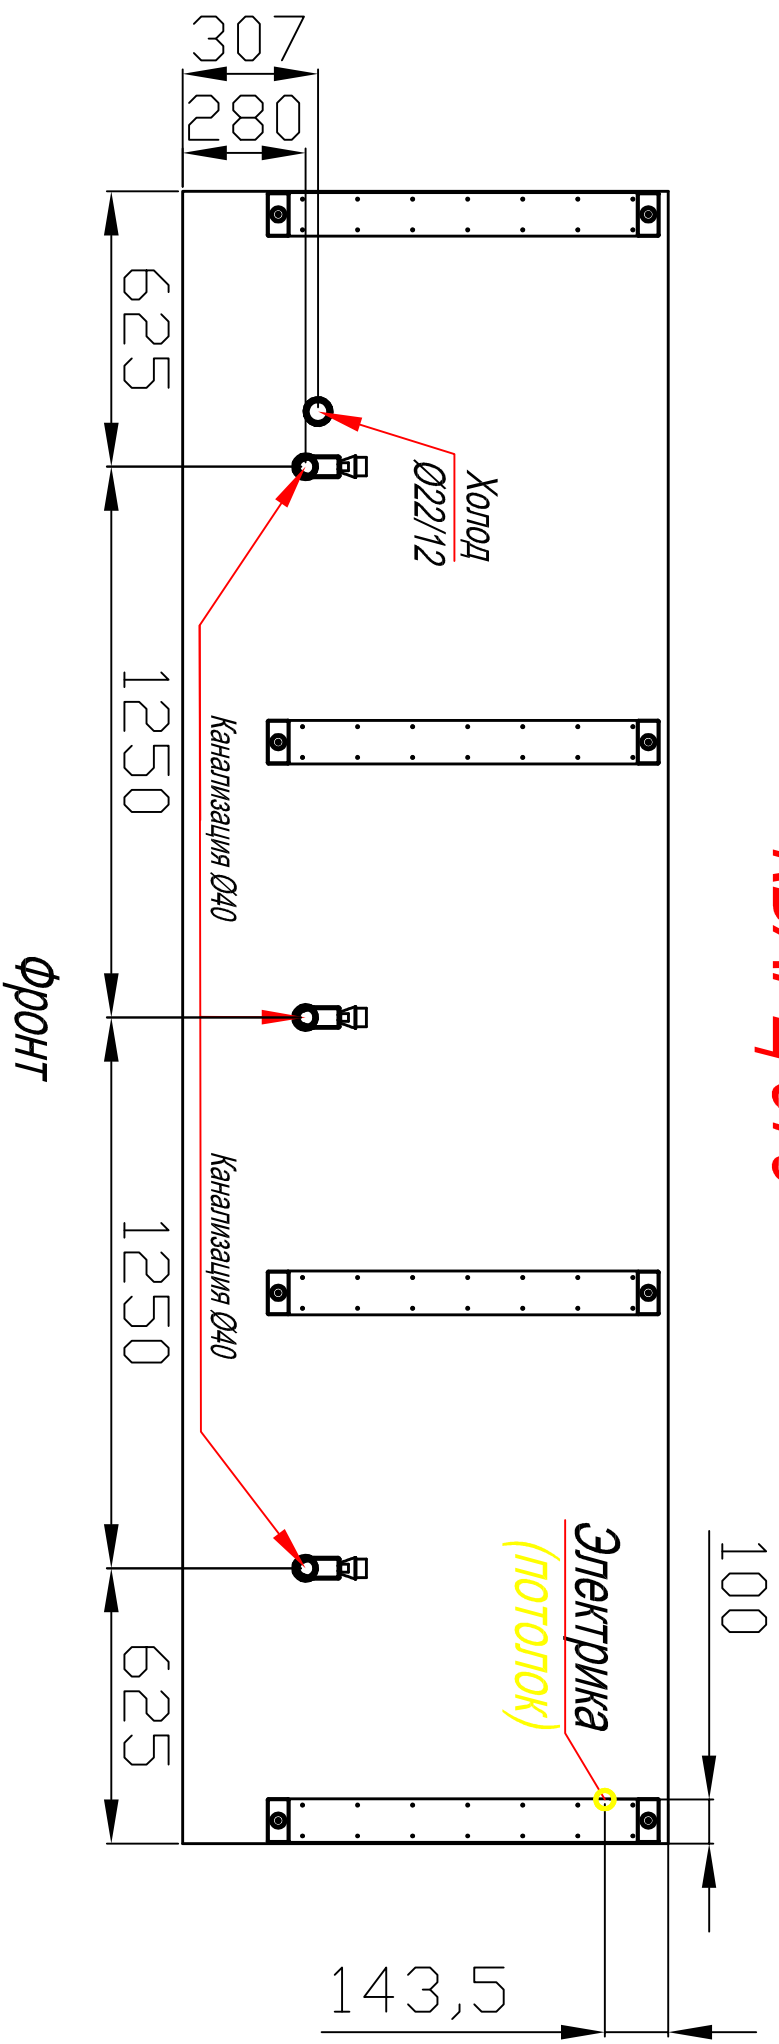


СХЕМА ПОДКЛЮЧЕНИЯ КОММУНИКАЦИИ

КВАРЦ ЗК90

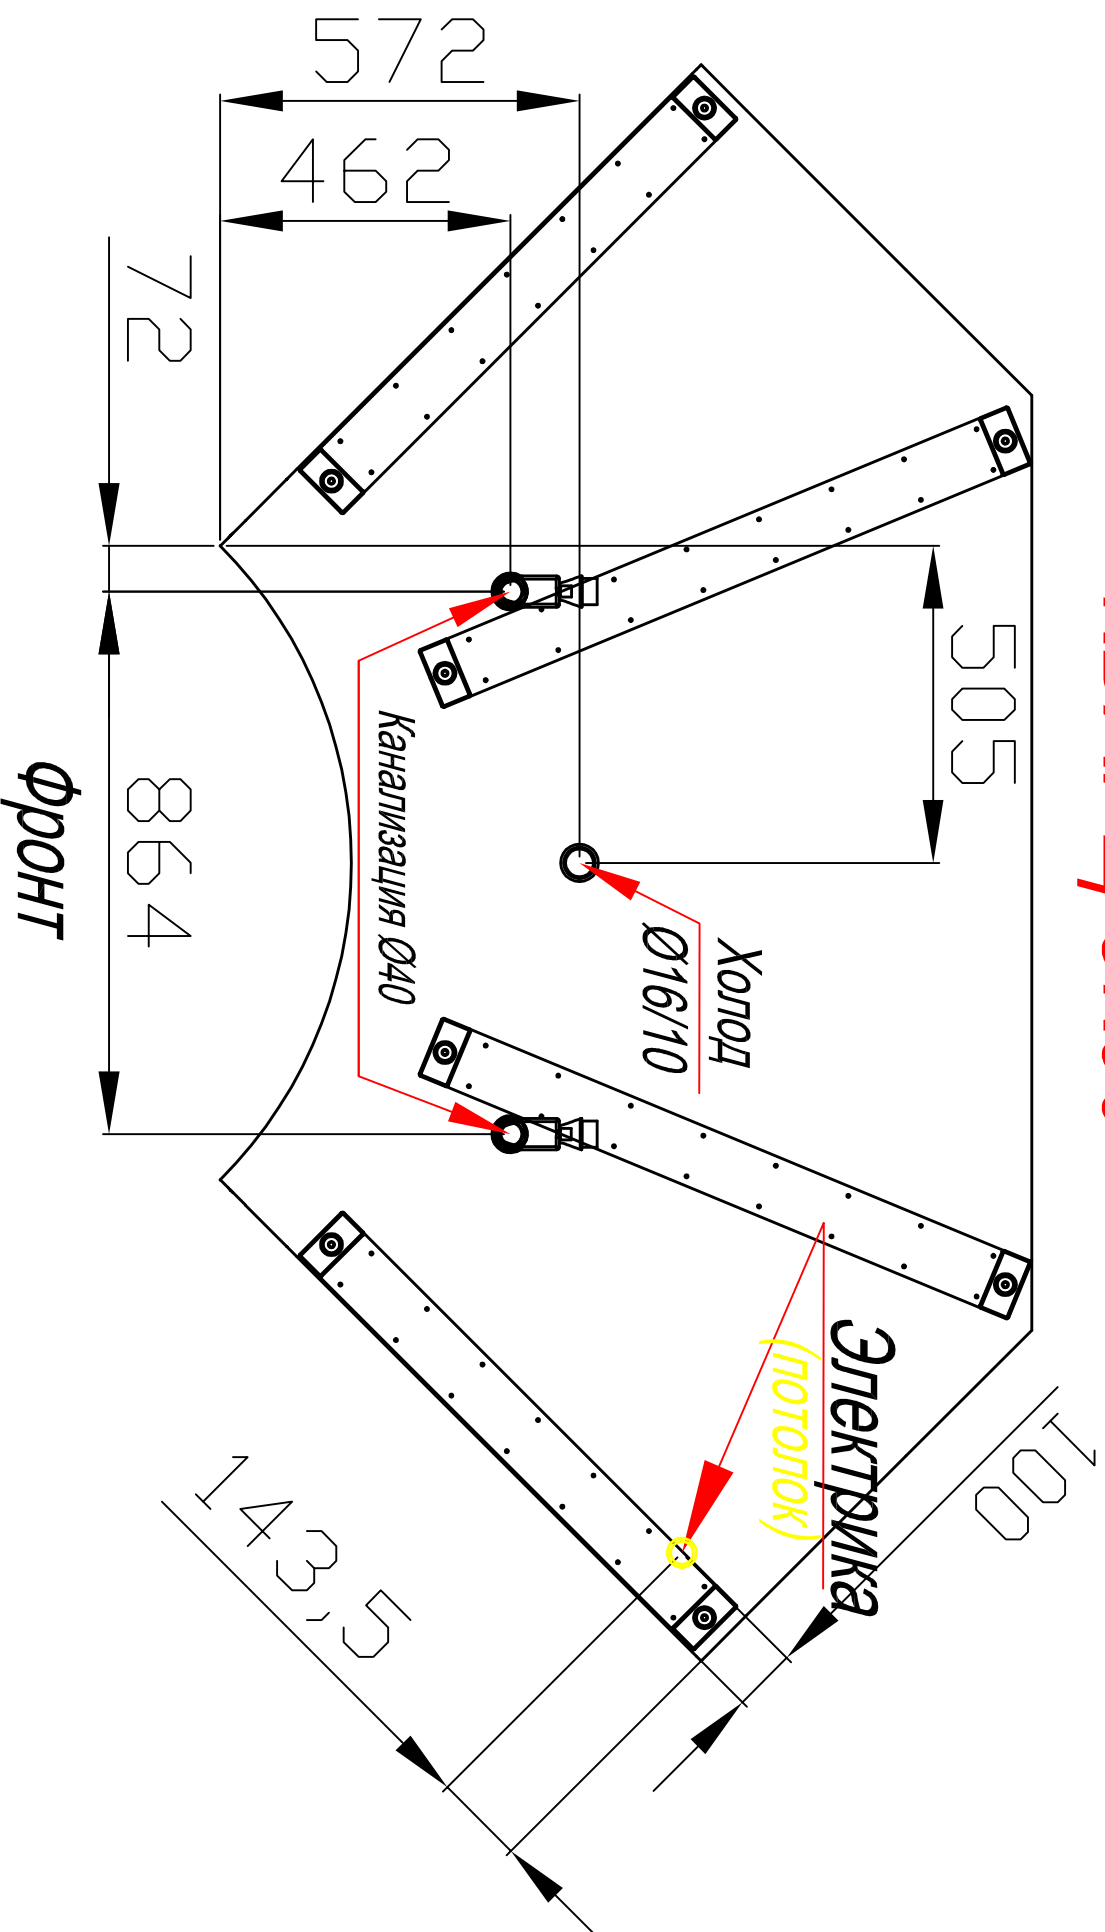


СХЕМА ПОДКЛЮЧЕНИЯ КОММУНИКАЦИИ

КВАРЦ ОК90

