

СХЕМА ПОДКЛЮЧЕНИЯ КОММУНИКАЦИИ

Сапфир 250

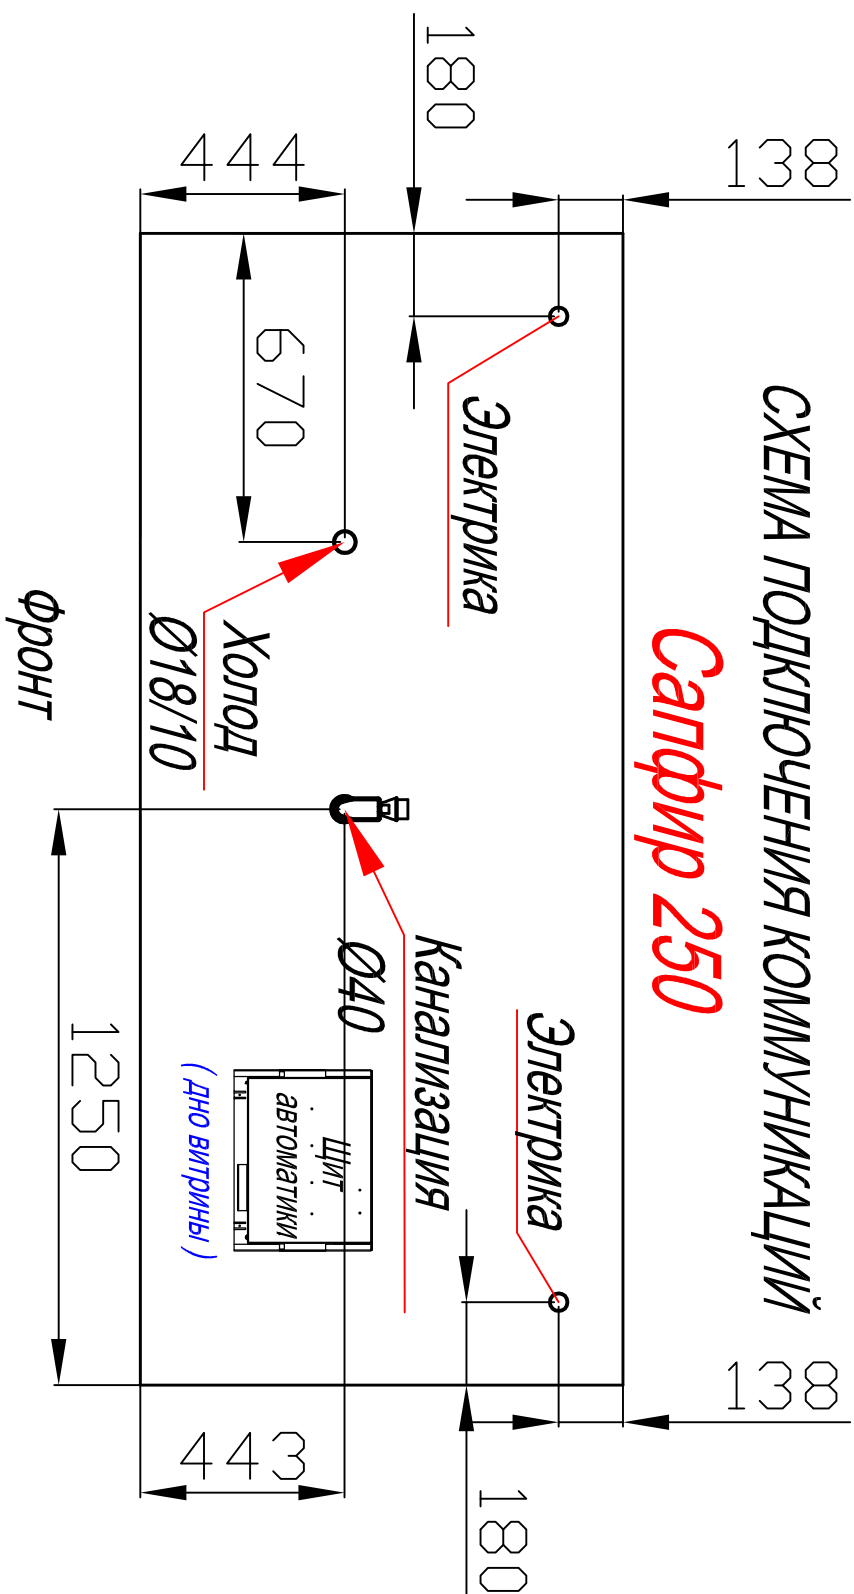


СХЕМА ПОДКЛЮЧЕНИЯ КОММУНИКАЦИИ
Сапфир 375

